


18023724018

441802004009GB00053号用地平面图

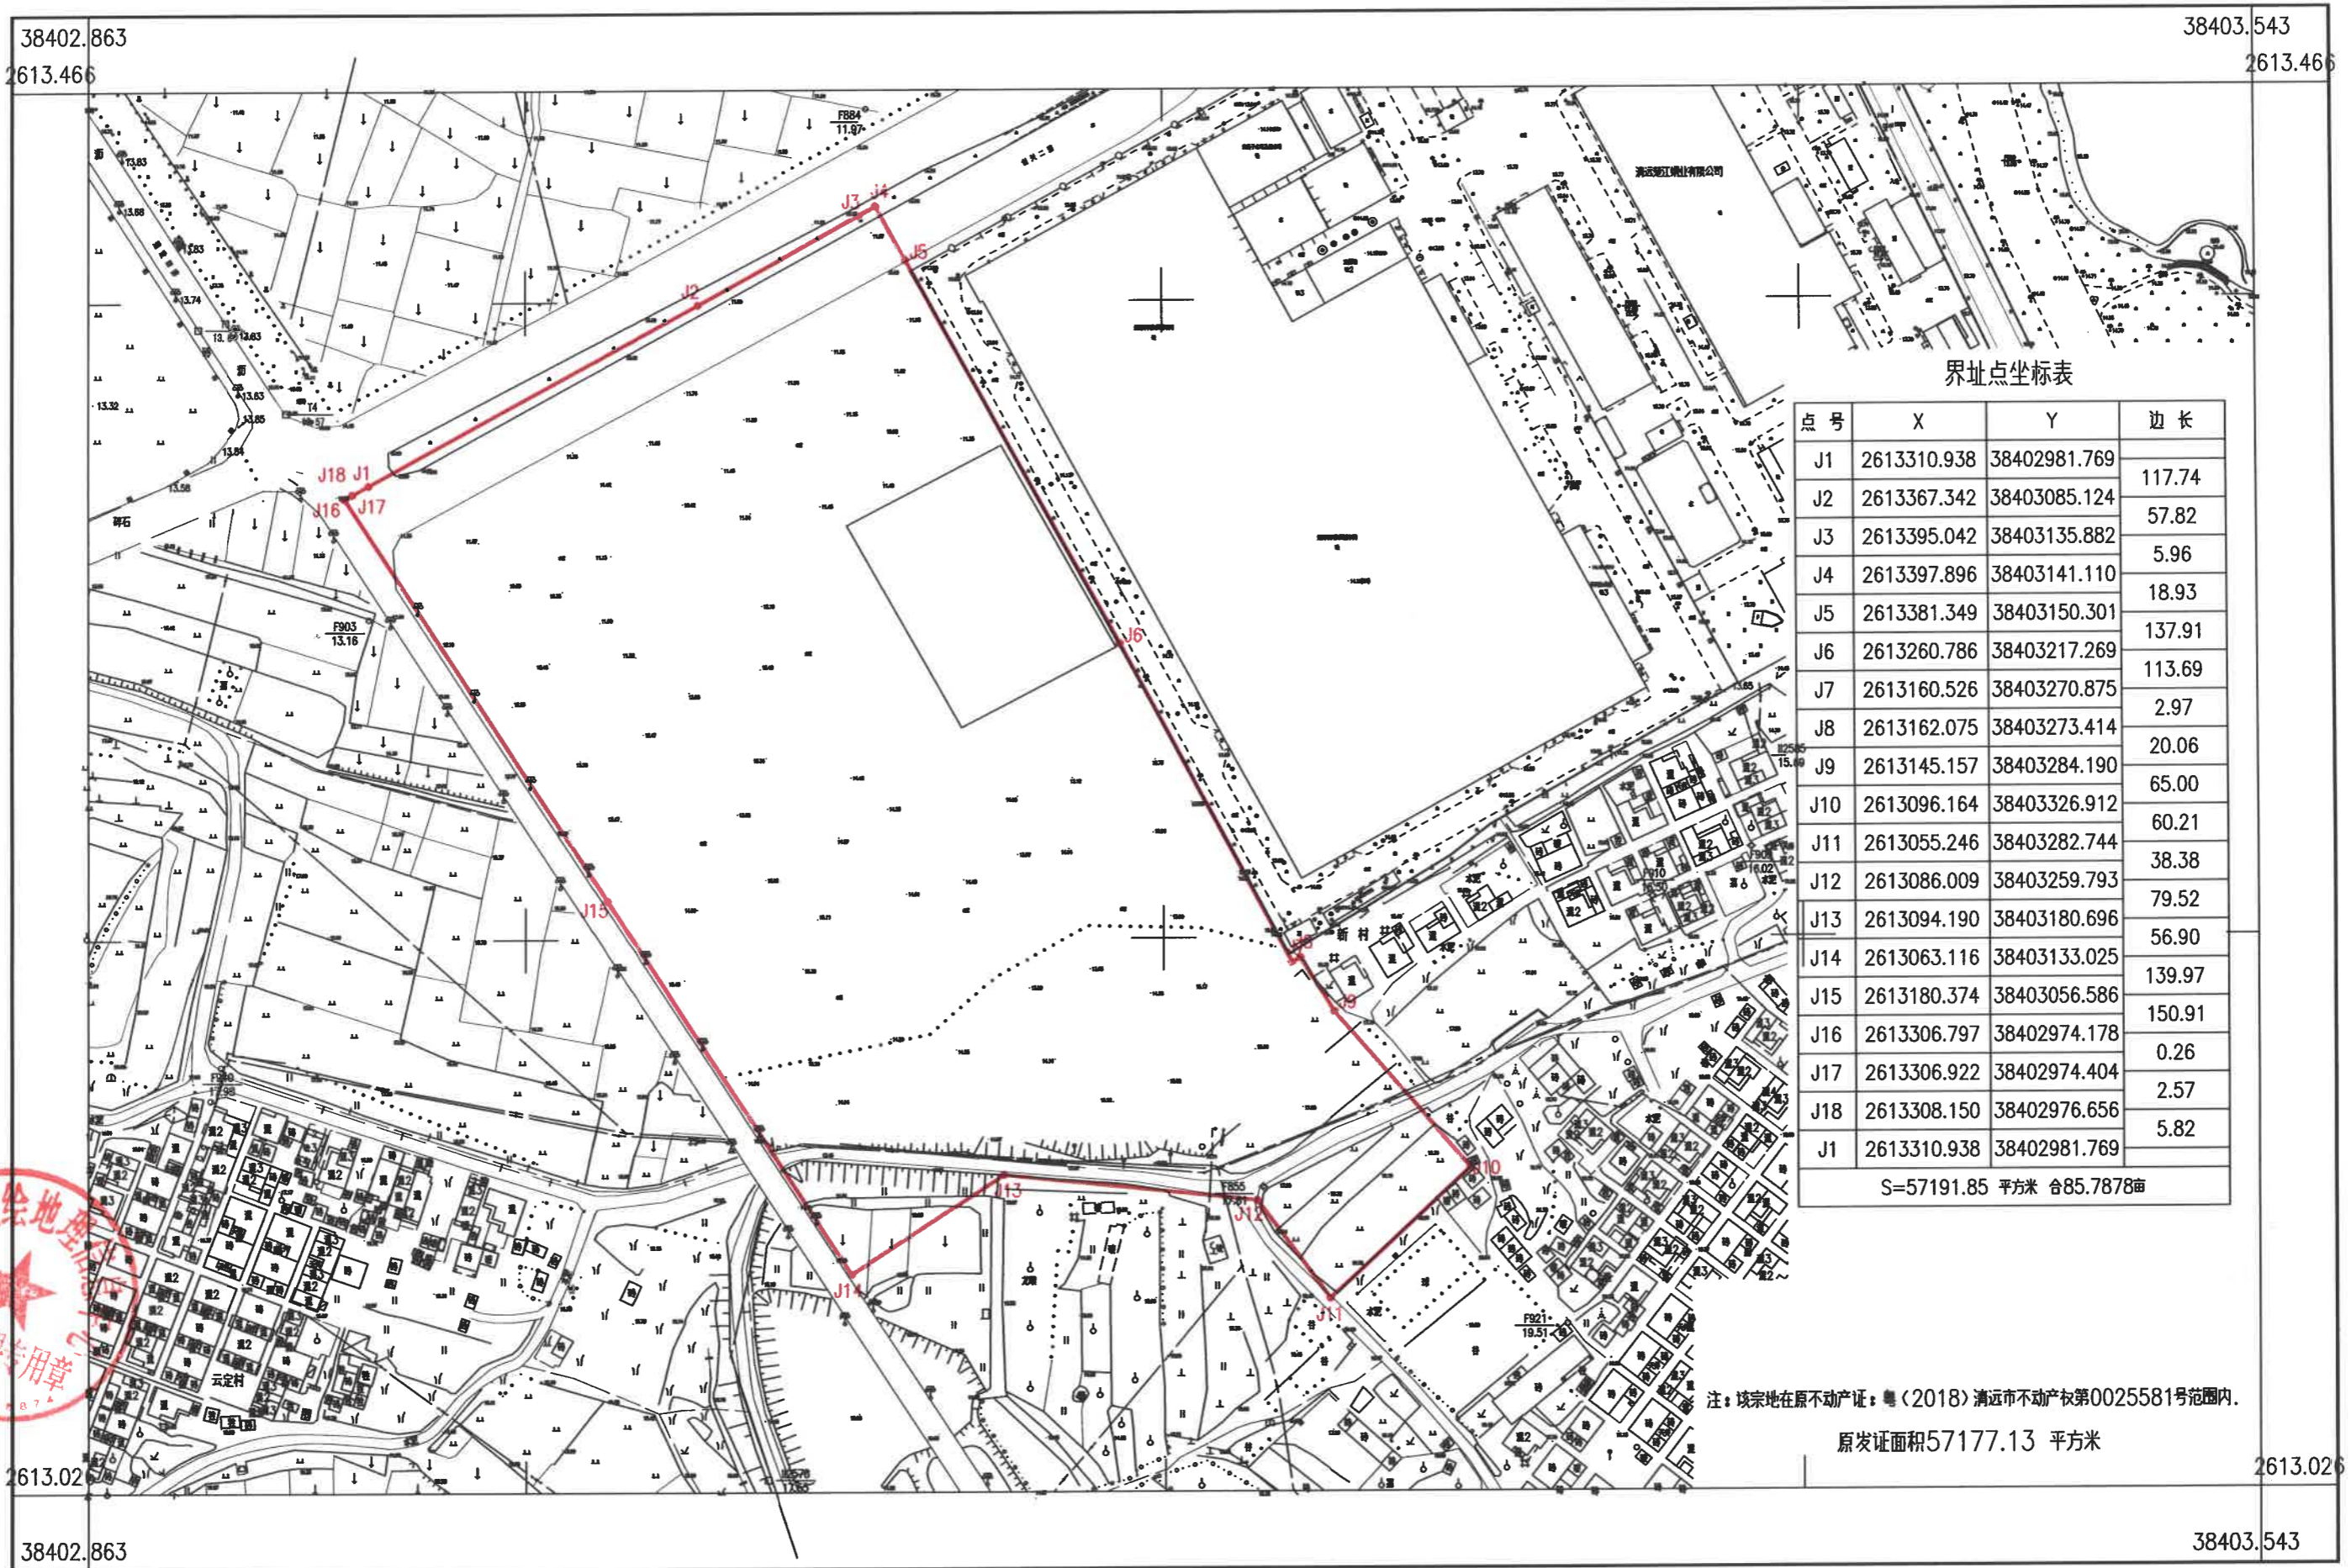

界址点坐标表

点号	X	Y	边长
J1	2613310.938	38402981.769	117.74
J2	2613367.342	38403085.124	57.82
J3	2613395.042	38403135.882	5.96
J4	2613397.896	38403141.110	18.93
J5	2613381.349	38403150.301	137.91
J6	2613260.786	38403217.269	113.69
J7	2613160.526	38403270.875	2.97
J8	2613162.075	38403273.414	20.06
J9	2613145.157	38403284.190	65.00
J10	2613096.164	38403326.912	60.21
J11	2613055.246	38403282.744	38.38
J12	2613086.009	38403259.793	79.52
J13	2613094.190	38403180.696	56.90
J14	2613063.116	38403133.025	139.97
J15	2613180.374	38403056.586	150.91
J16	2613306.797	38402974.178	0.26
J17	2613306.922	38402974.404	2.57
J18	2613308.150	38402976.656	5.82
J1	2613310.938	38402981.769	
S=57191.85 平方米			合85.7878亩

注：该宗地在原不动产证：粤（2018）清远市不动产权第0025581号范围内。

原发证面积57177.13 平方米

清远市测绘地理信息中心
 测绘地理信息专用章

2023年8月数字化成图
 2000国家大地坐标系
 1985国家高程基准
 2017年版图式

1:2000

测量员：杨贤辉
 绘图员：龙 聪
 检查员：曹劲松