


441802003006GB00481用地平面图

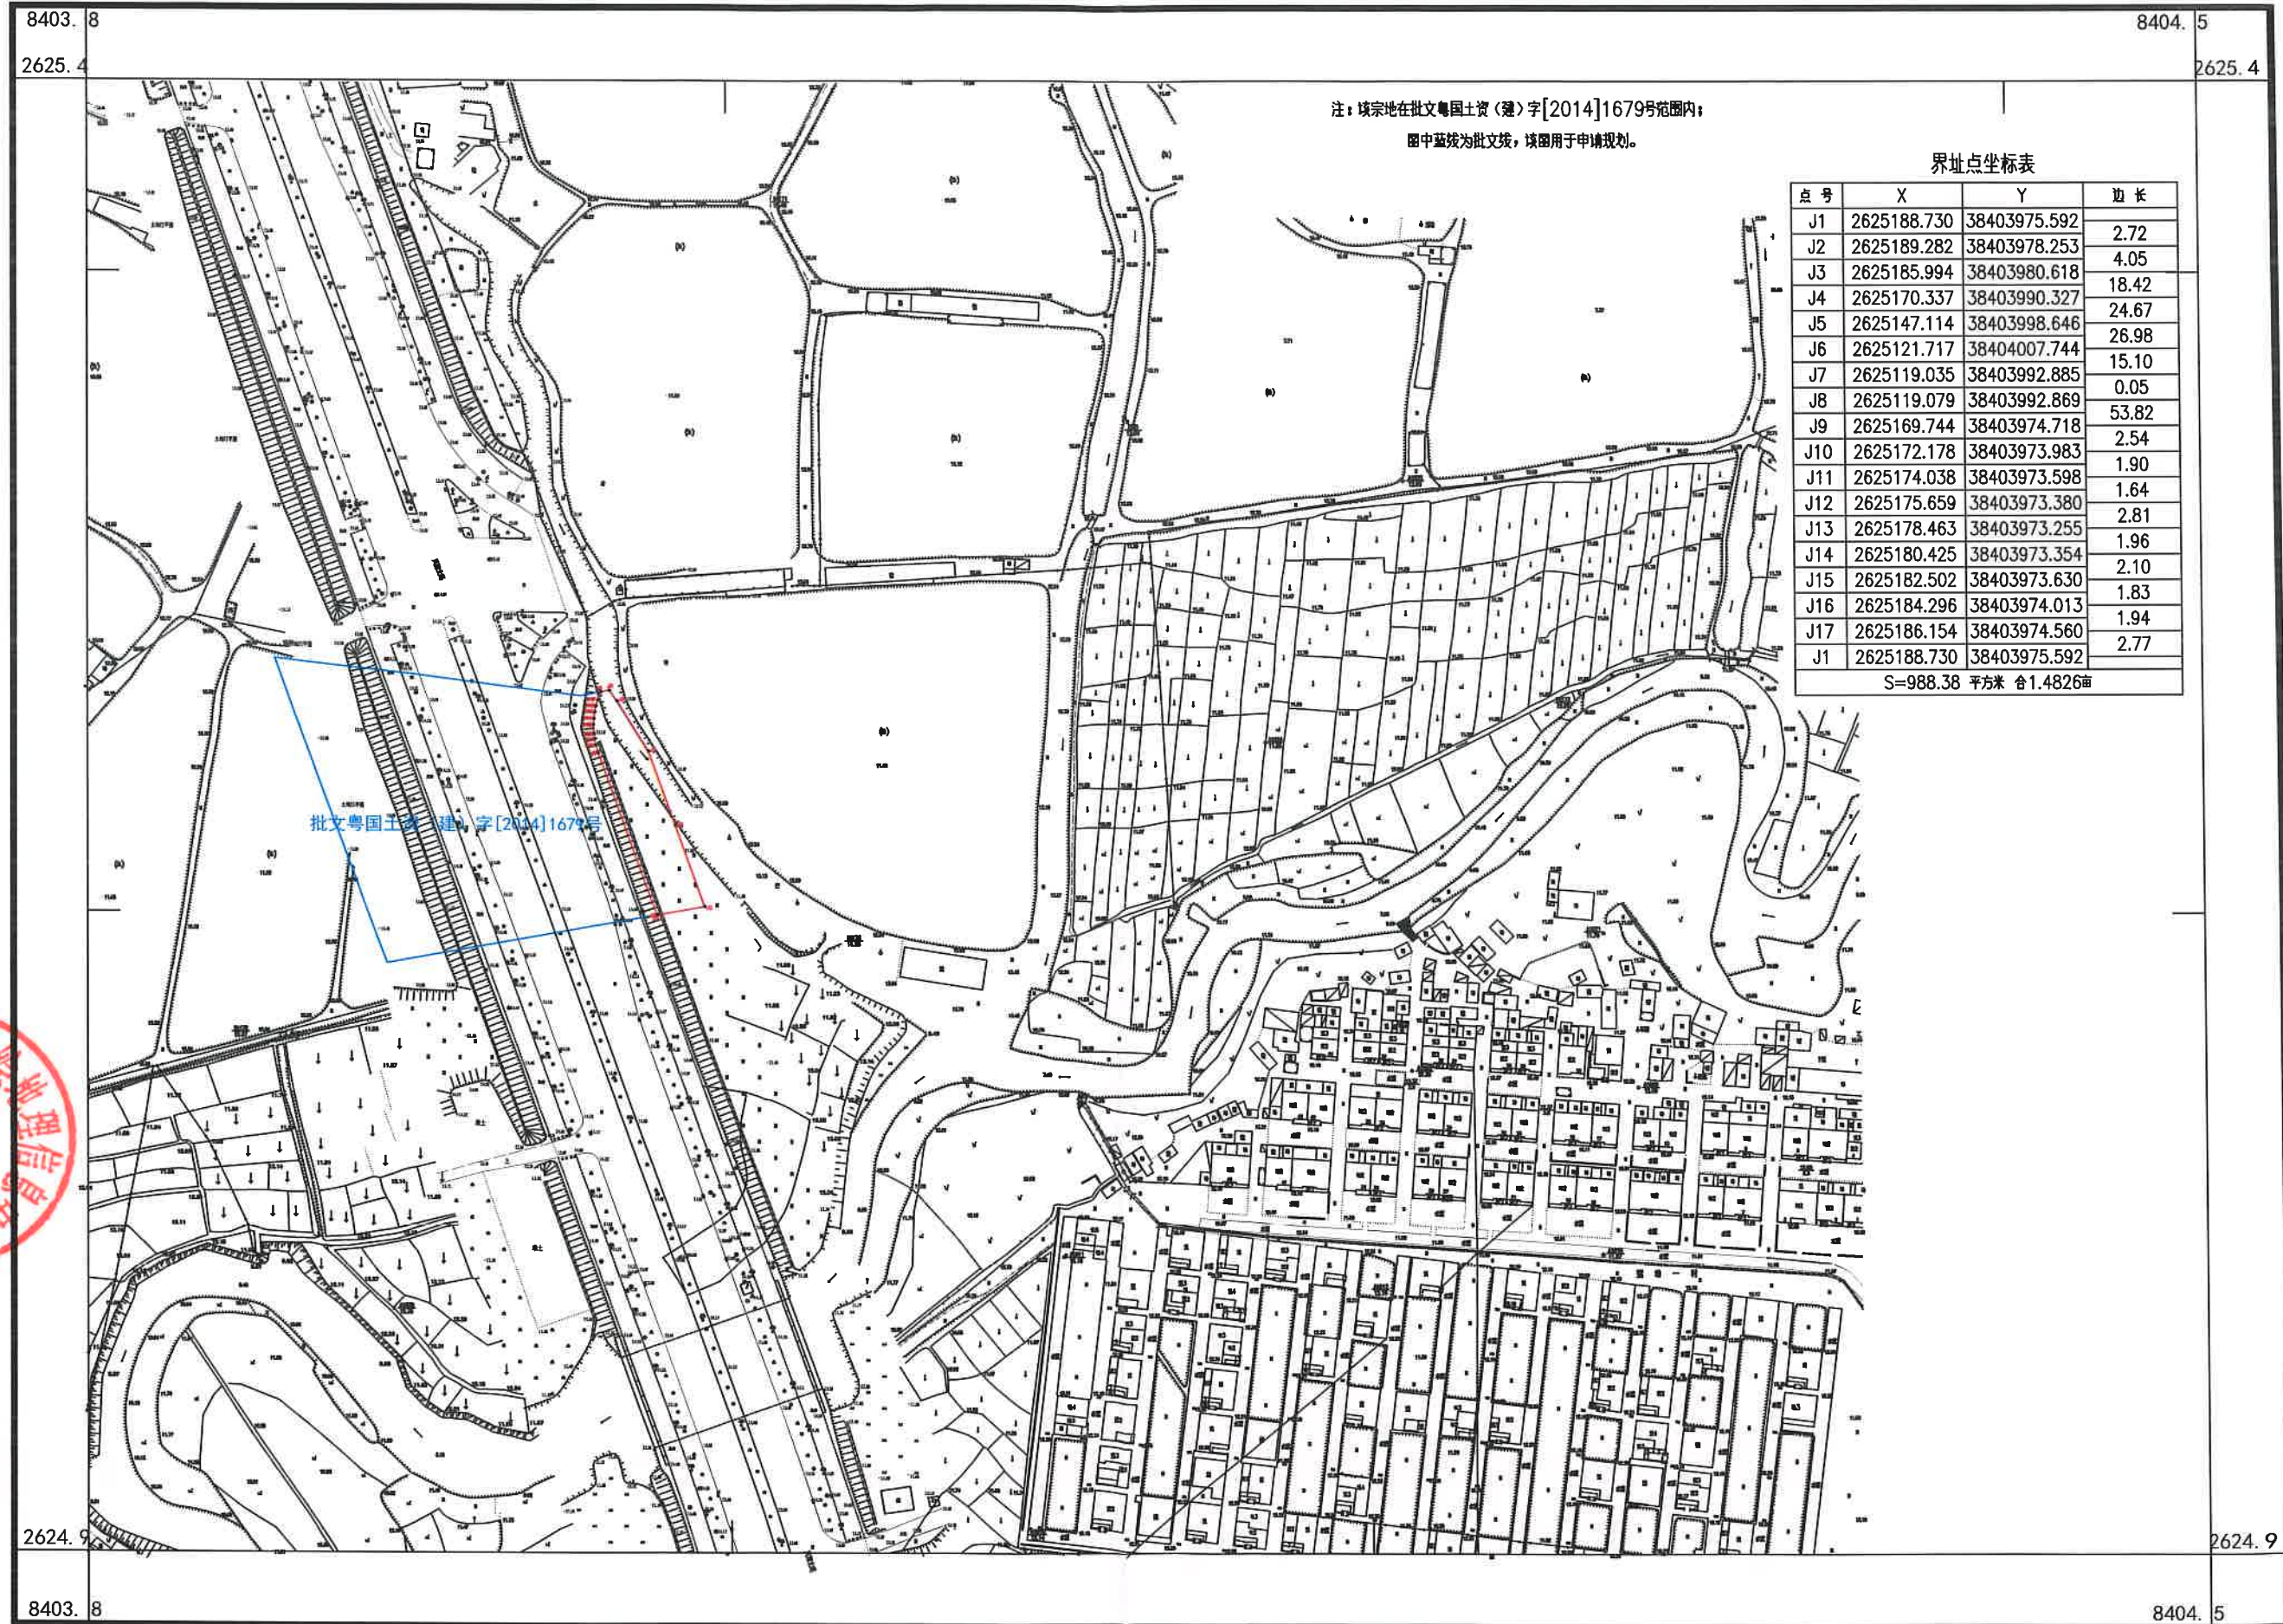

清远市测绘地理信息中心

2000国家大地坐标系
1985年国家高程基准
2017年版图式
2020年10月数字化图

1:2000

测量员：龙 聪
绘图员：陈 波
检查员：曹劲松