


441802007012GB00128号用地平面图


注：该宗地在批文：粤府土审〔19〕〔2022〕22号范围内
编号：广清规-SZ23-28

界址点坐标表

点号	X	Y	边长
J1	2602028.334	38395916.902	37.92
J2	2602018.065	38395953.403	10.00
J3	2602015.357	38395963.030	16.00
J4	2602011.024	38395978.435	12.73
J5	2602017.251	38395989.537	38.01
J6	2601980.666	38395979.245	12.73
J7	2601991.768	38395973.018	1.00
J8	2601992.039	38395972.055	15.00
J9	2601996.102	38395957.614	10.00
J10	2601998.810	38395947.986	8.50
J11	2601990.630	38395945.685	9.99
J12	2601993.336	38395936.066	20.30
J13	2602002.120	38395917.761	19.81
J14	2602007.485	38395898.689	5.34
J15	2602011.790	38395901.847	1.61
J16	2602013.088	38395902.799	16.98
J17	2602025.268	38395914.626	3.82
J1	2602028.334	38395916.902	
S=1951.65 平方米 合2.9275亩			

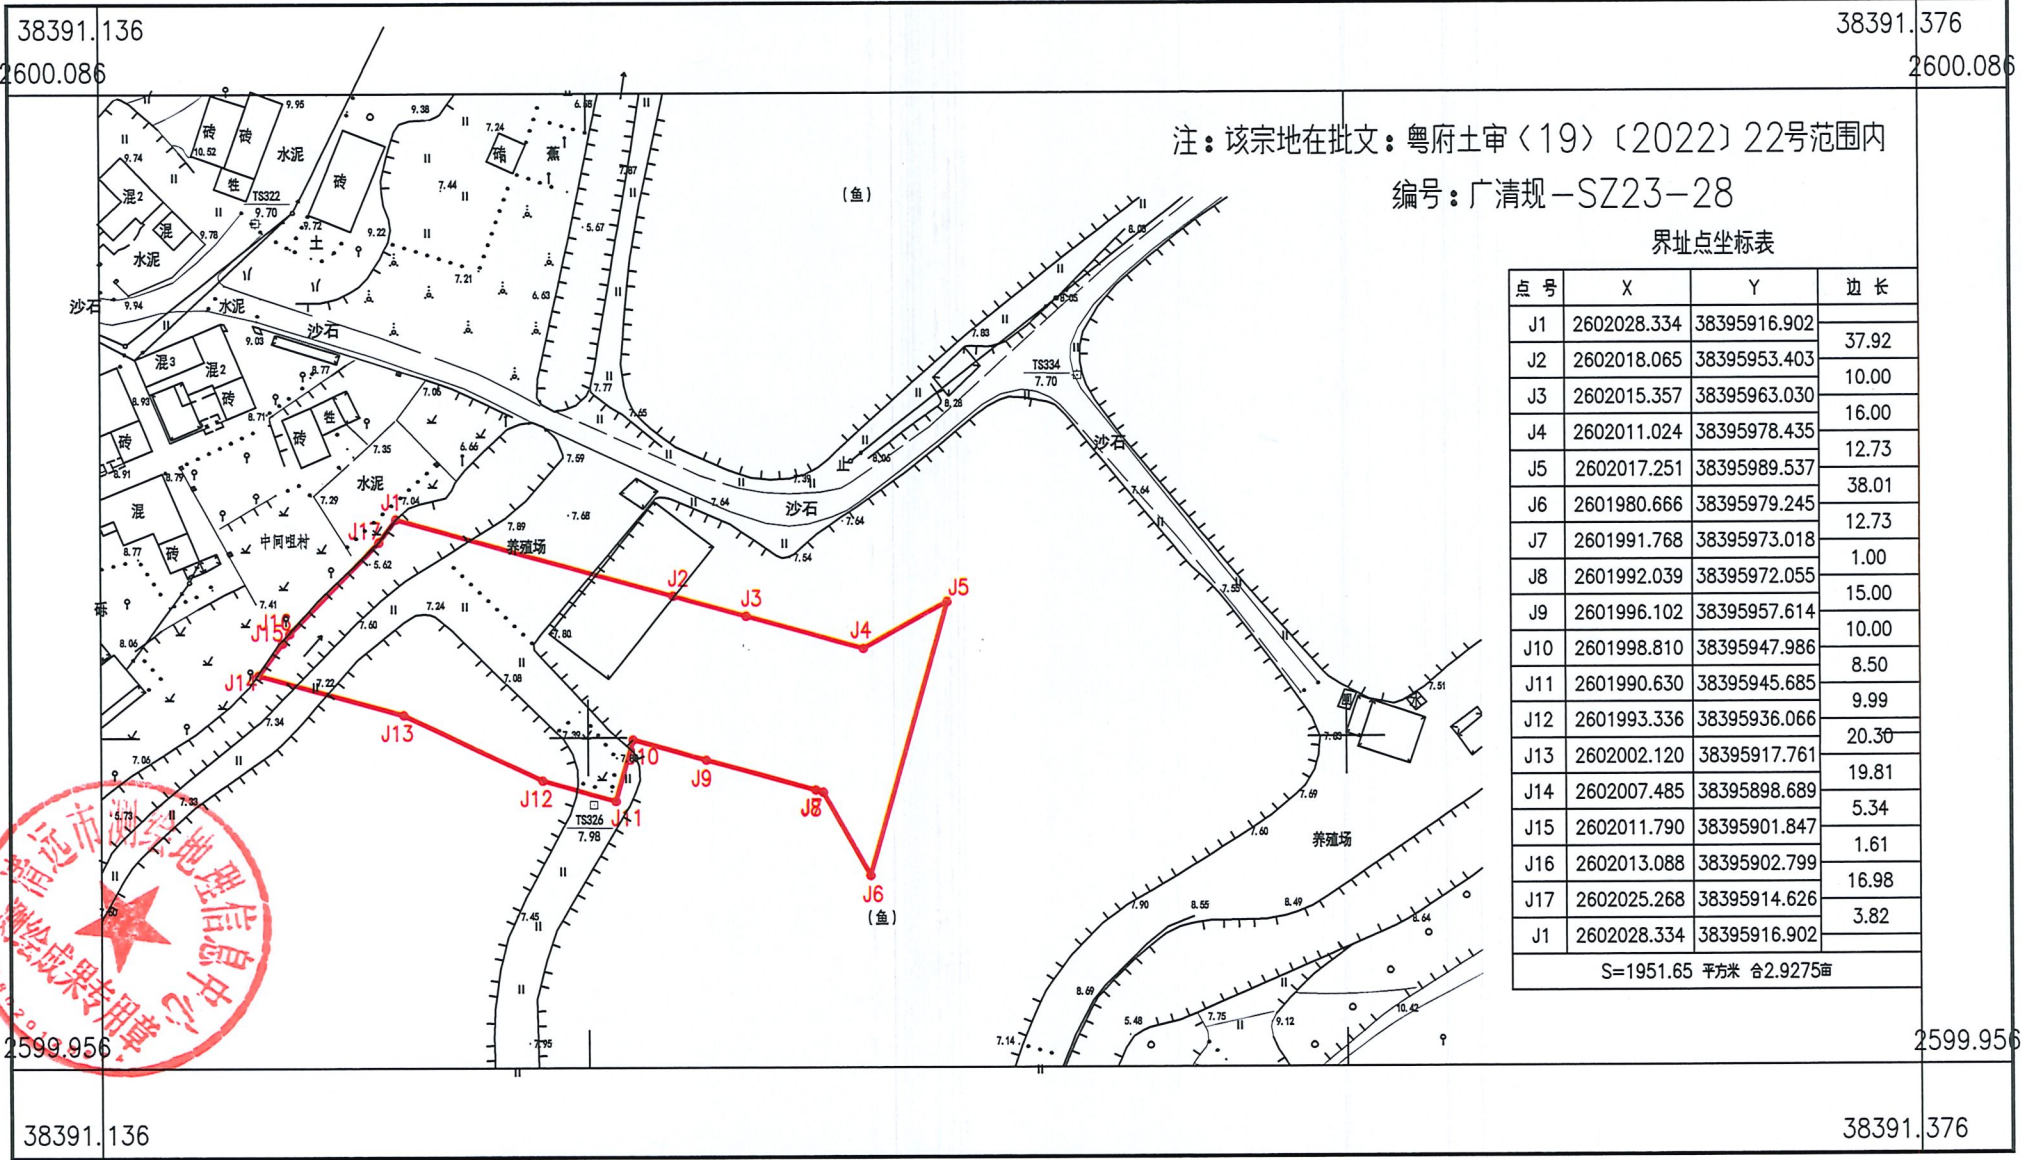

清远市测绘地理信息中心

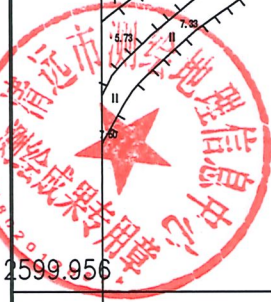

2023年4月数字化成图
2000国家大地坐标系
1985国家高程基准
2017年版图式

1:1000

测量员：陈波
绘图员：龙聪
检查员：孔明